


**SCALA ESTERNA
IN ACCIAIO, LEGNO
E CEMENTO**

DIANO TERRA

SEZIONE

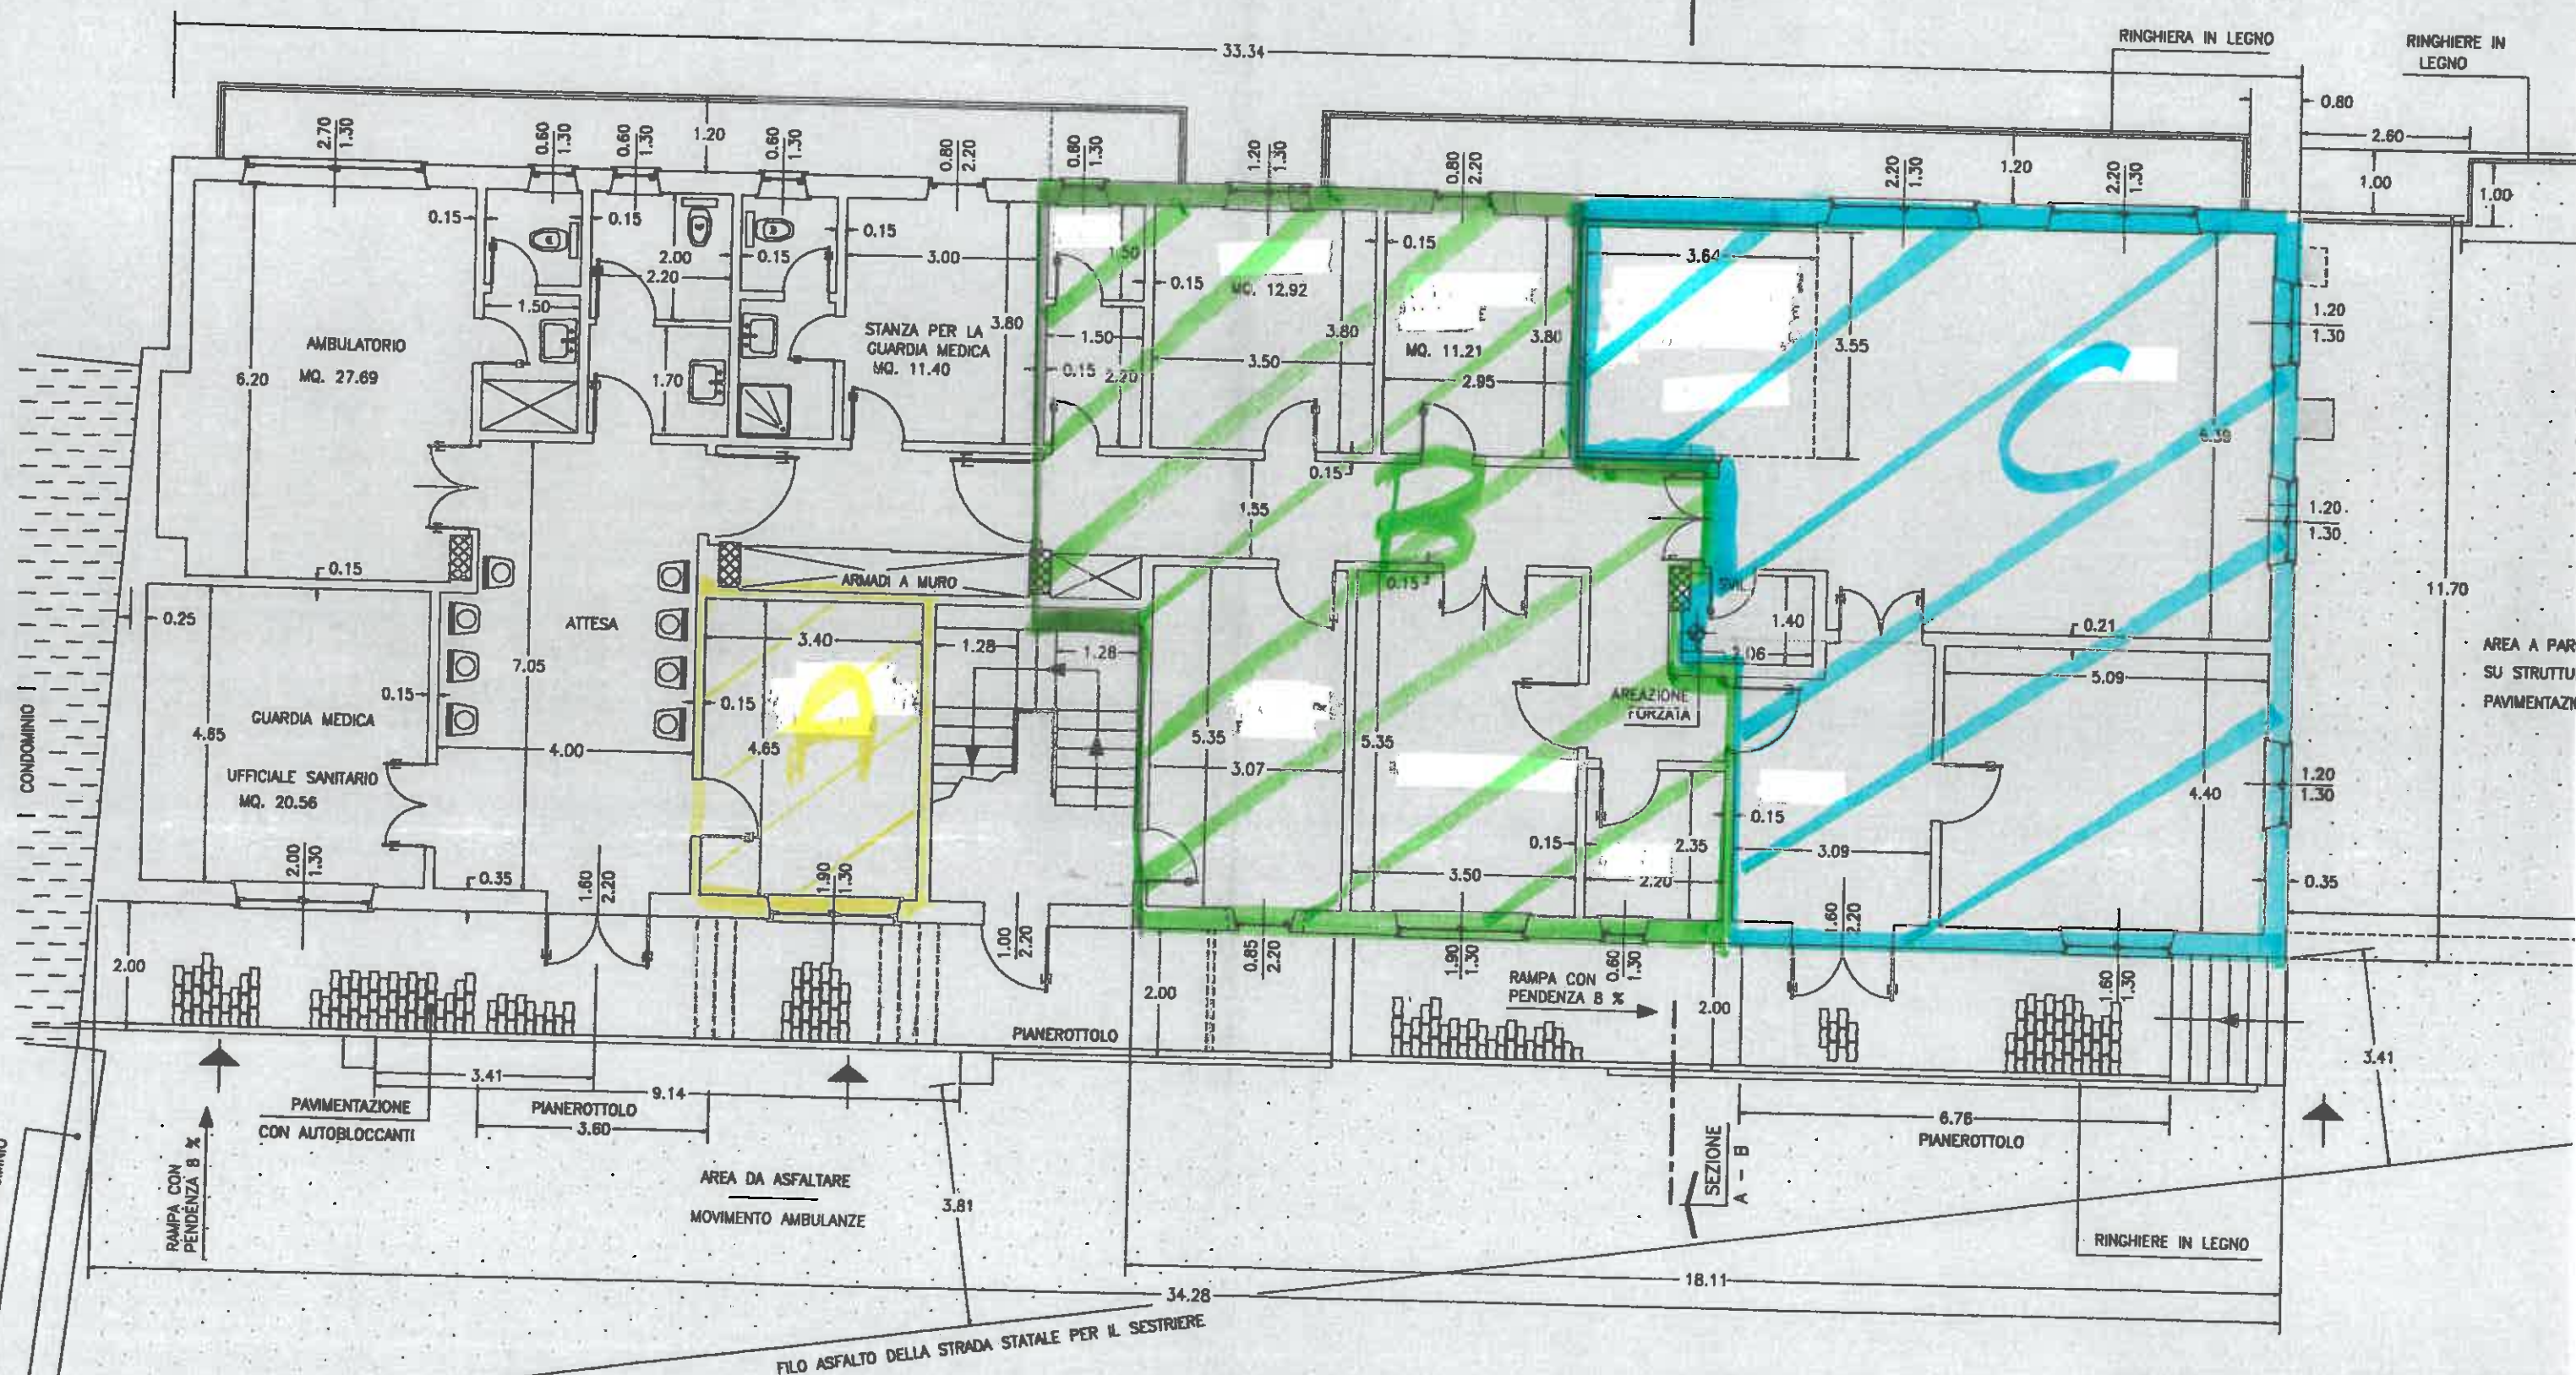

PIANTA AL PIANO STR.

scala 1/100